


grondplan gelijkvloers - schaal 1:100

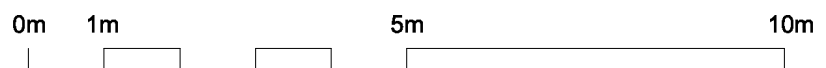

BESTANDSNAAM
BA_APPARTEMENTSGEBOUW_P_N_02_GELIJKVLOERS .pdf

VOORWERP	BOUWHEER	LIGGING	BENENS HYNEN ARCHITECTEN
Oprichten van één appartementsgebouw met 6 eenheden en één appartementsgebouw met 3 eenheden met een gemeenschappelijke parkeerkelder inclusief afbraak van alle bestaande bebouwing	BOUWID Guffenslaan 44 3500 Hasselt	St.-Truidersteenweg nr. 213 en 215-217 en Boomkensstraat nr. 220 3500 Hasselt 5de AFD. - sectie F - nrs 512w2 - 512x2 - 512b2 - 512e3	