

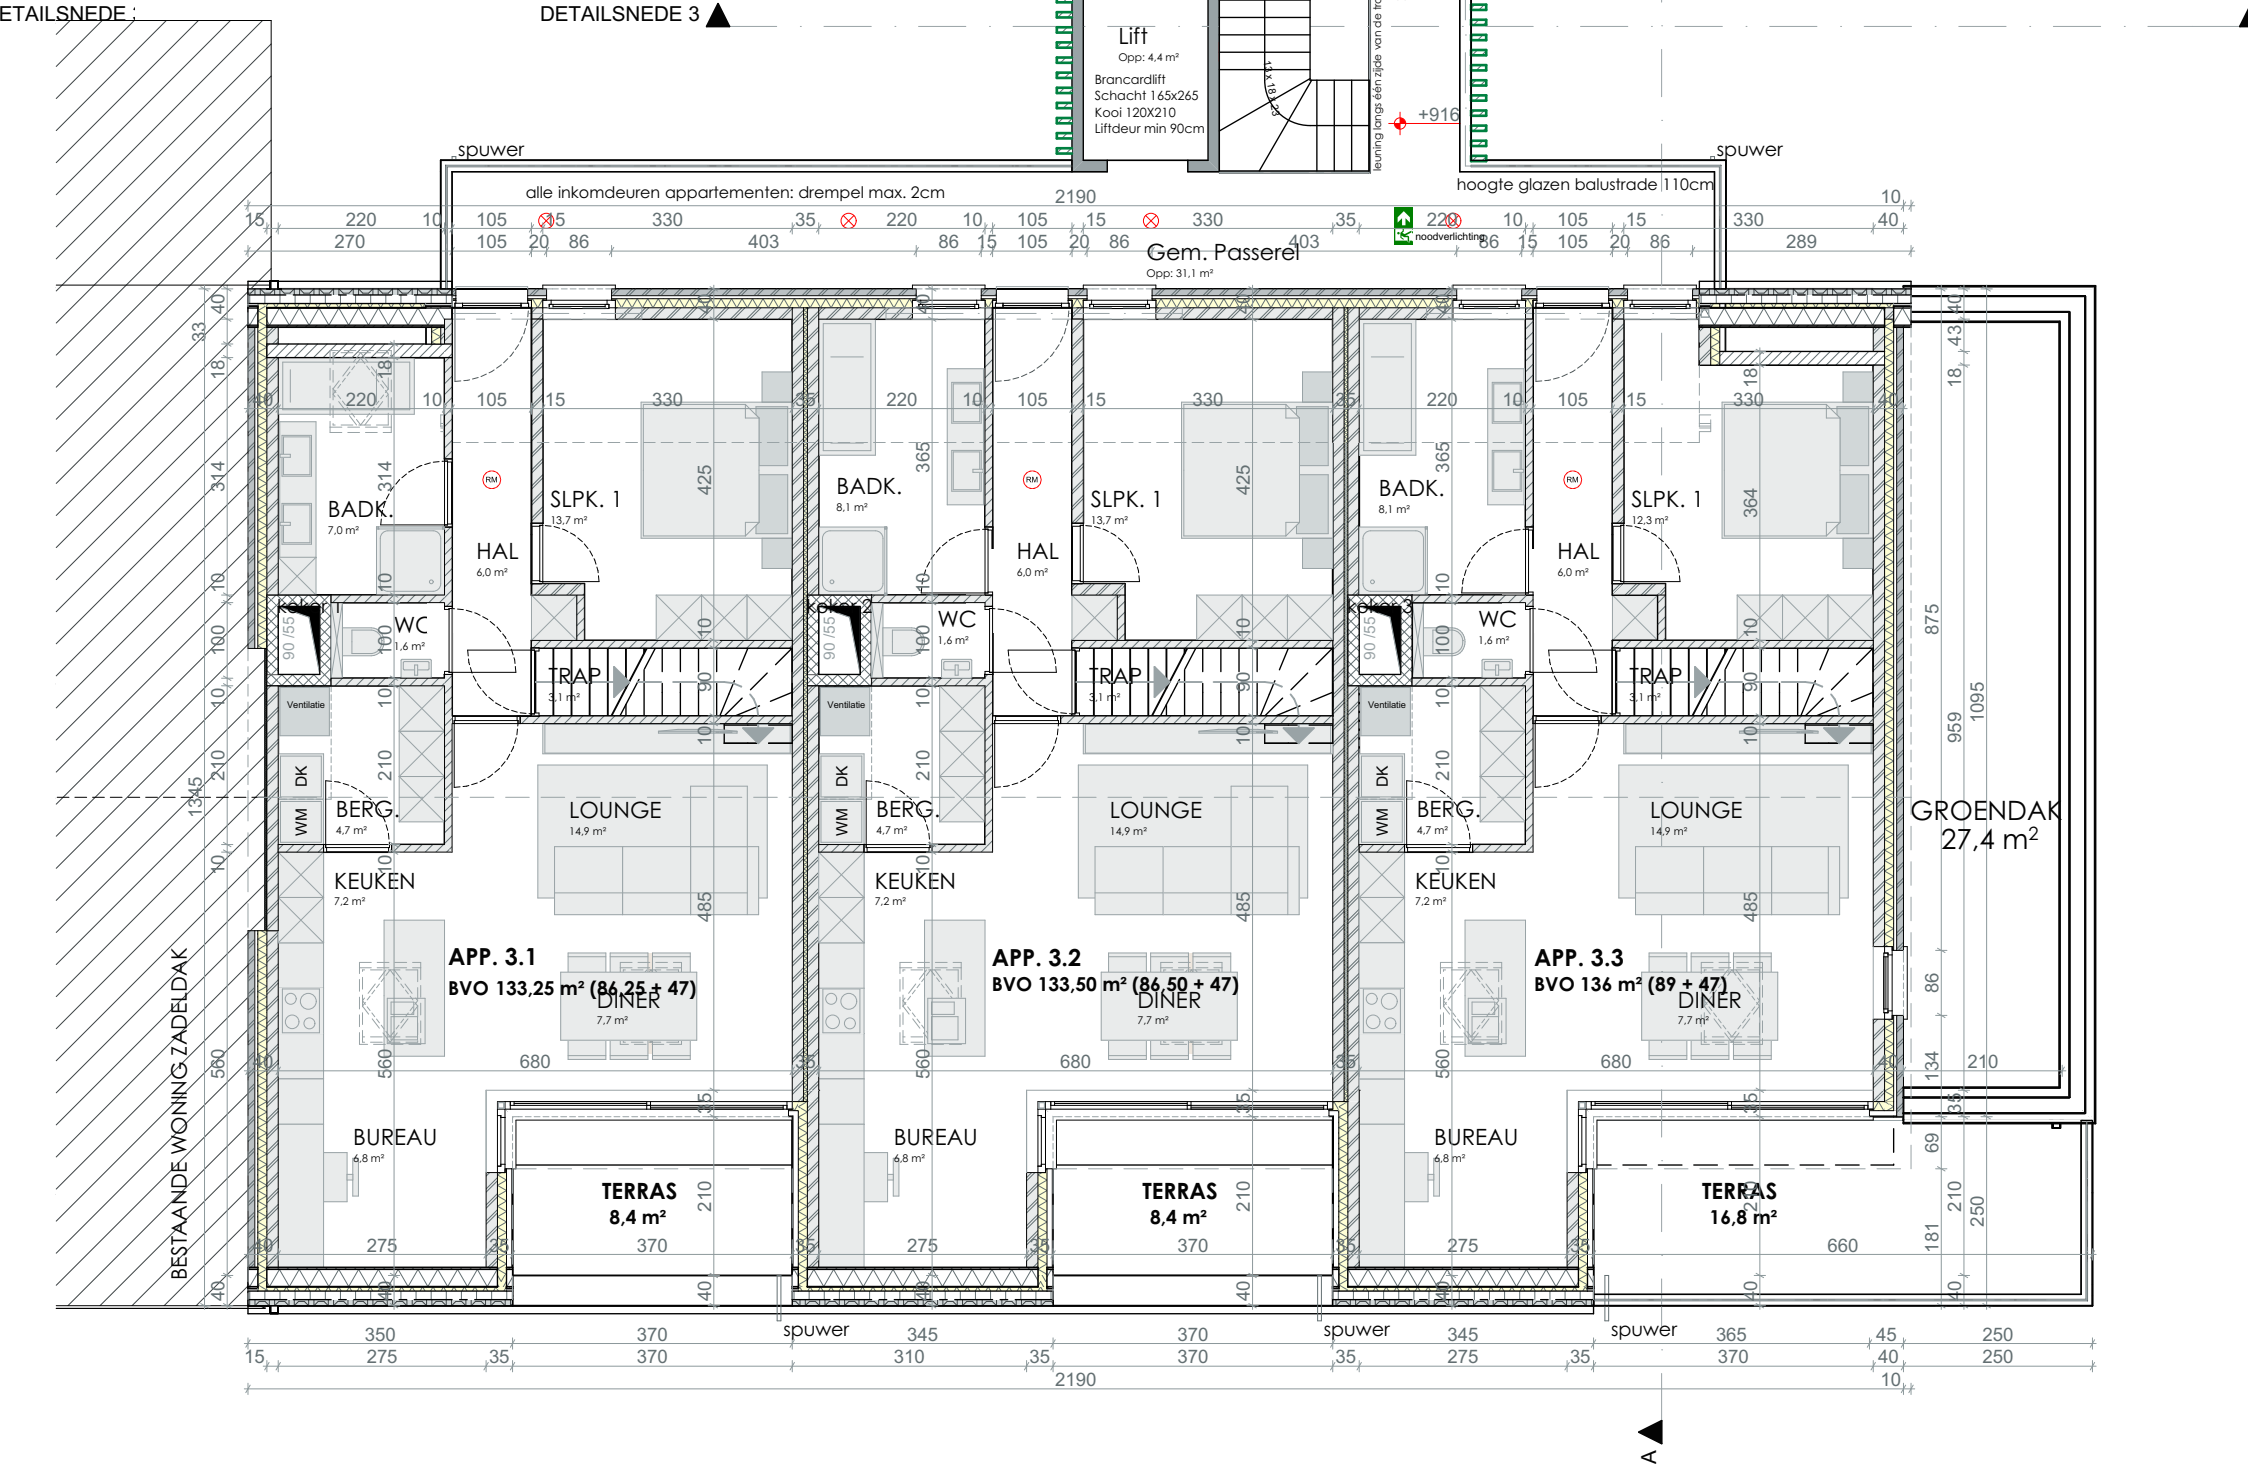


NIVEAU +2  
1 / 100

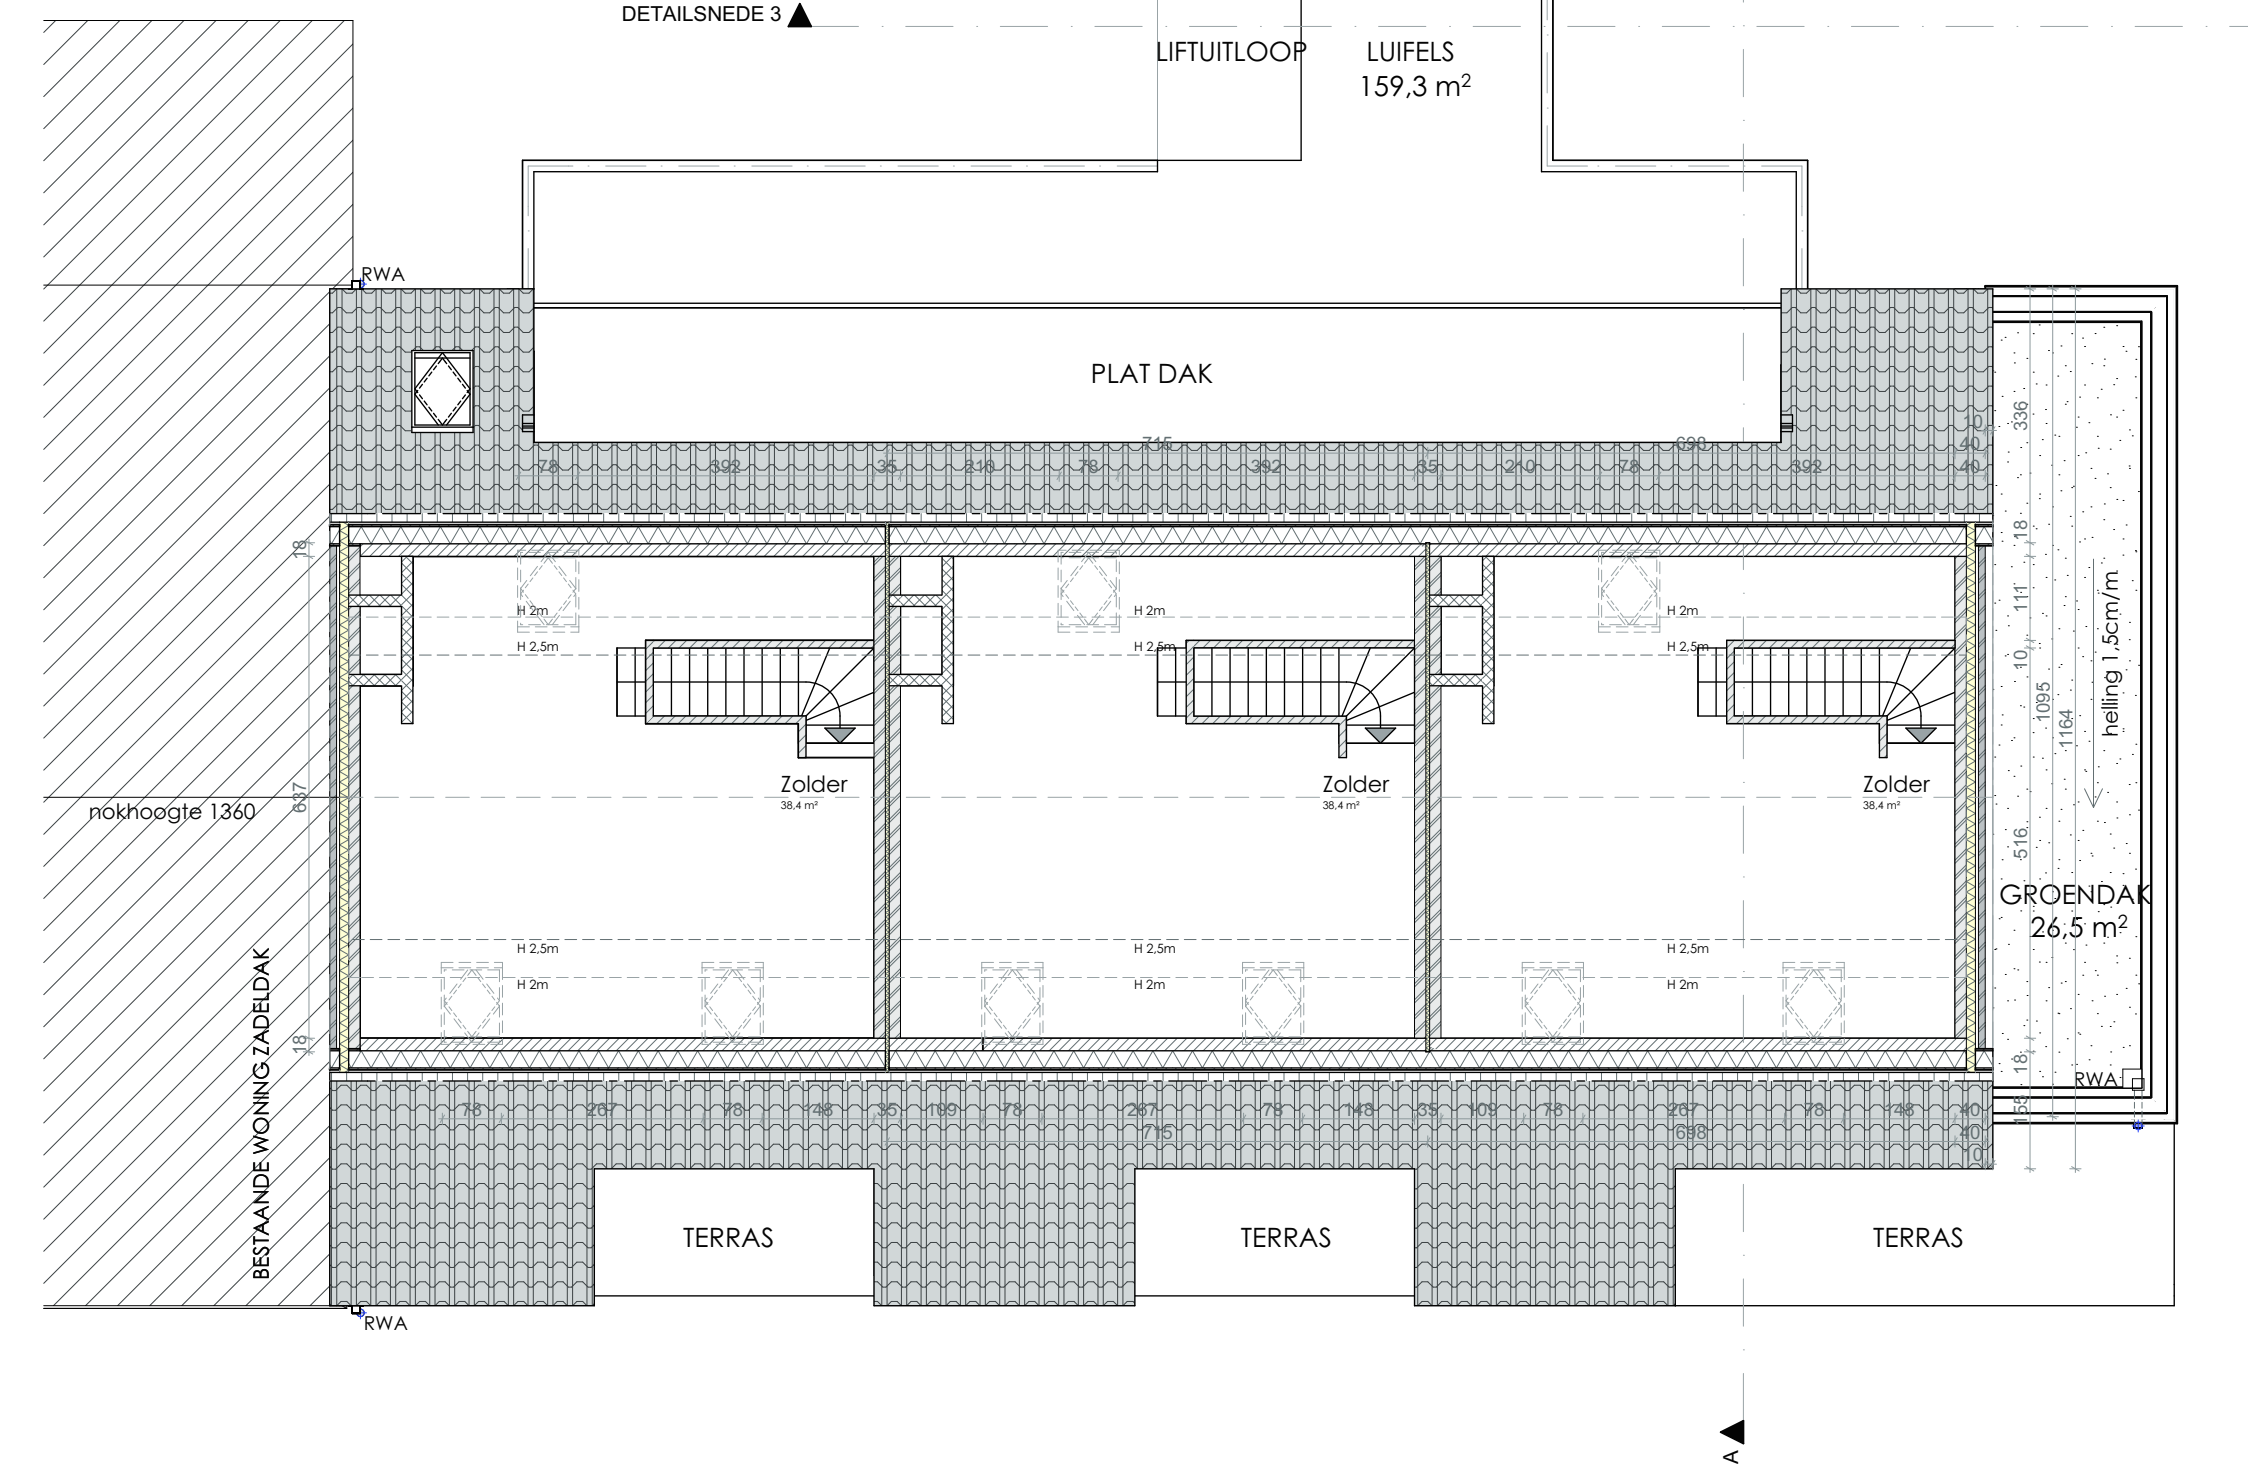

NIVEAU +3  
1 / 100

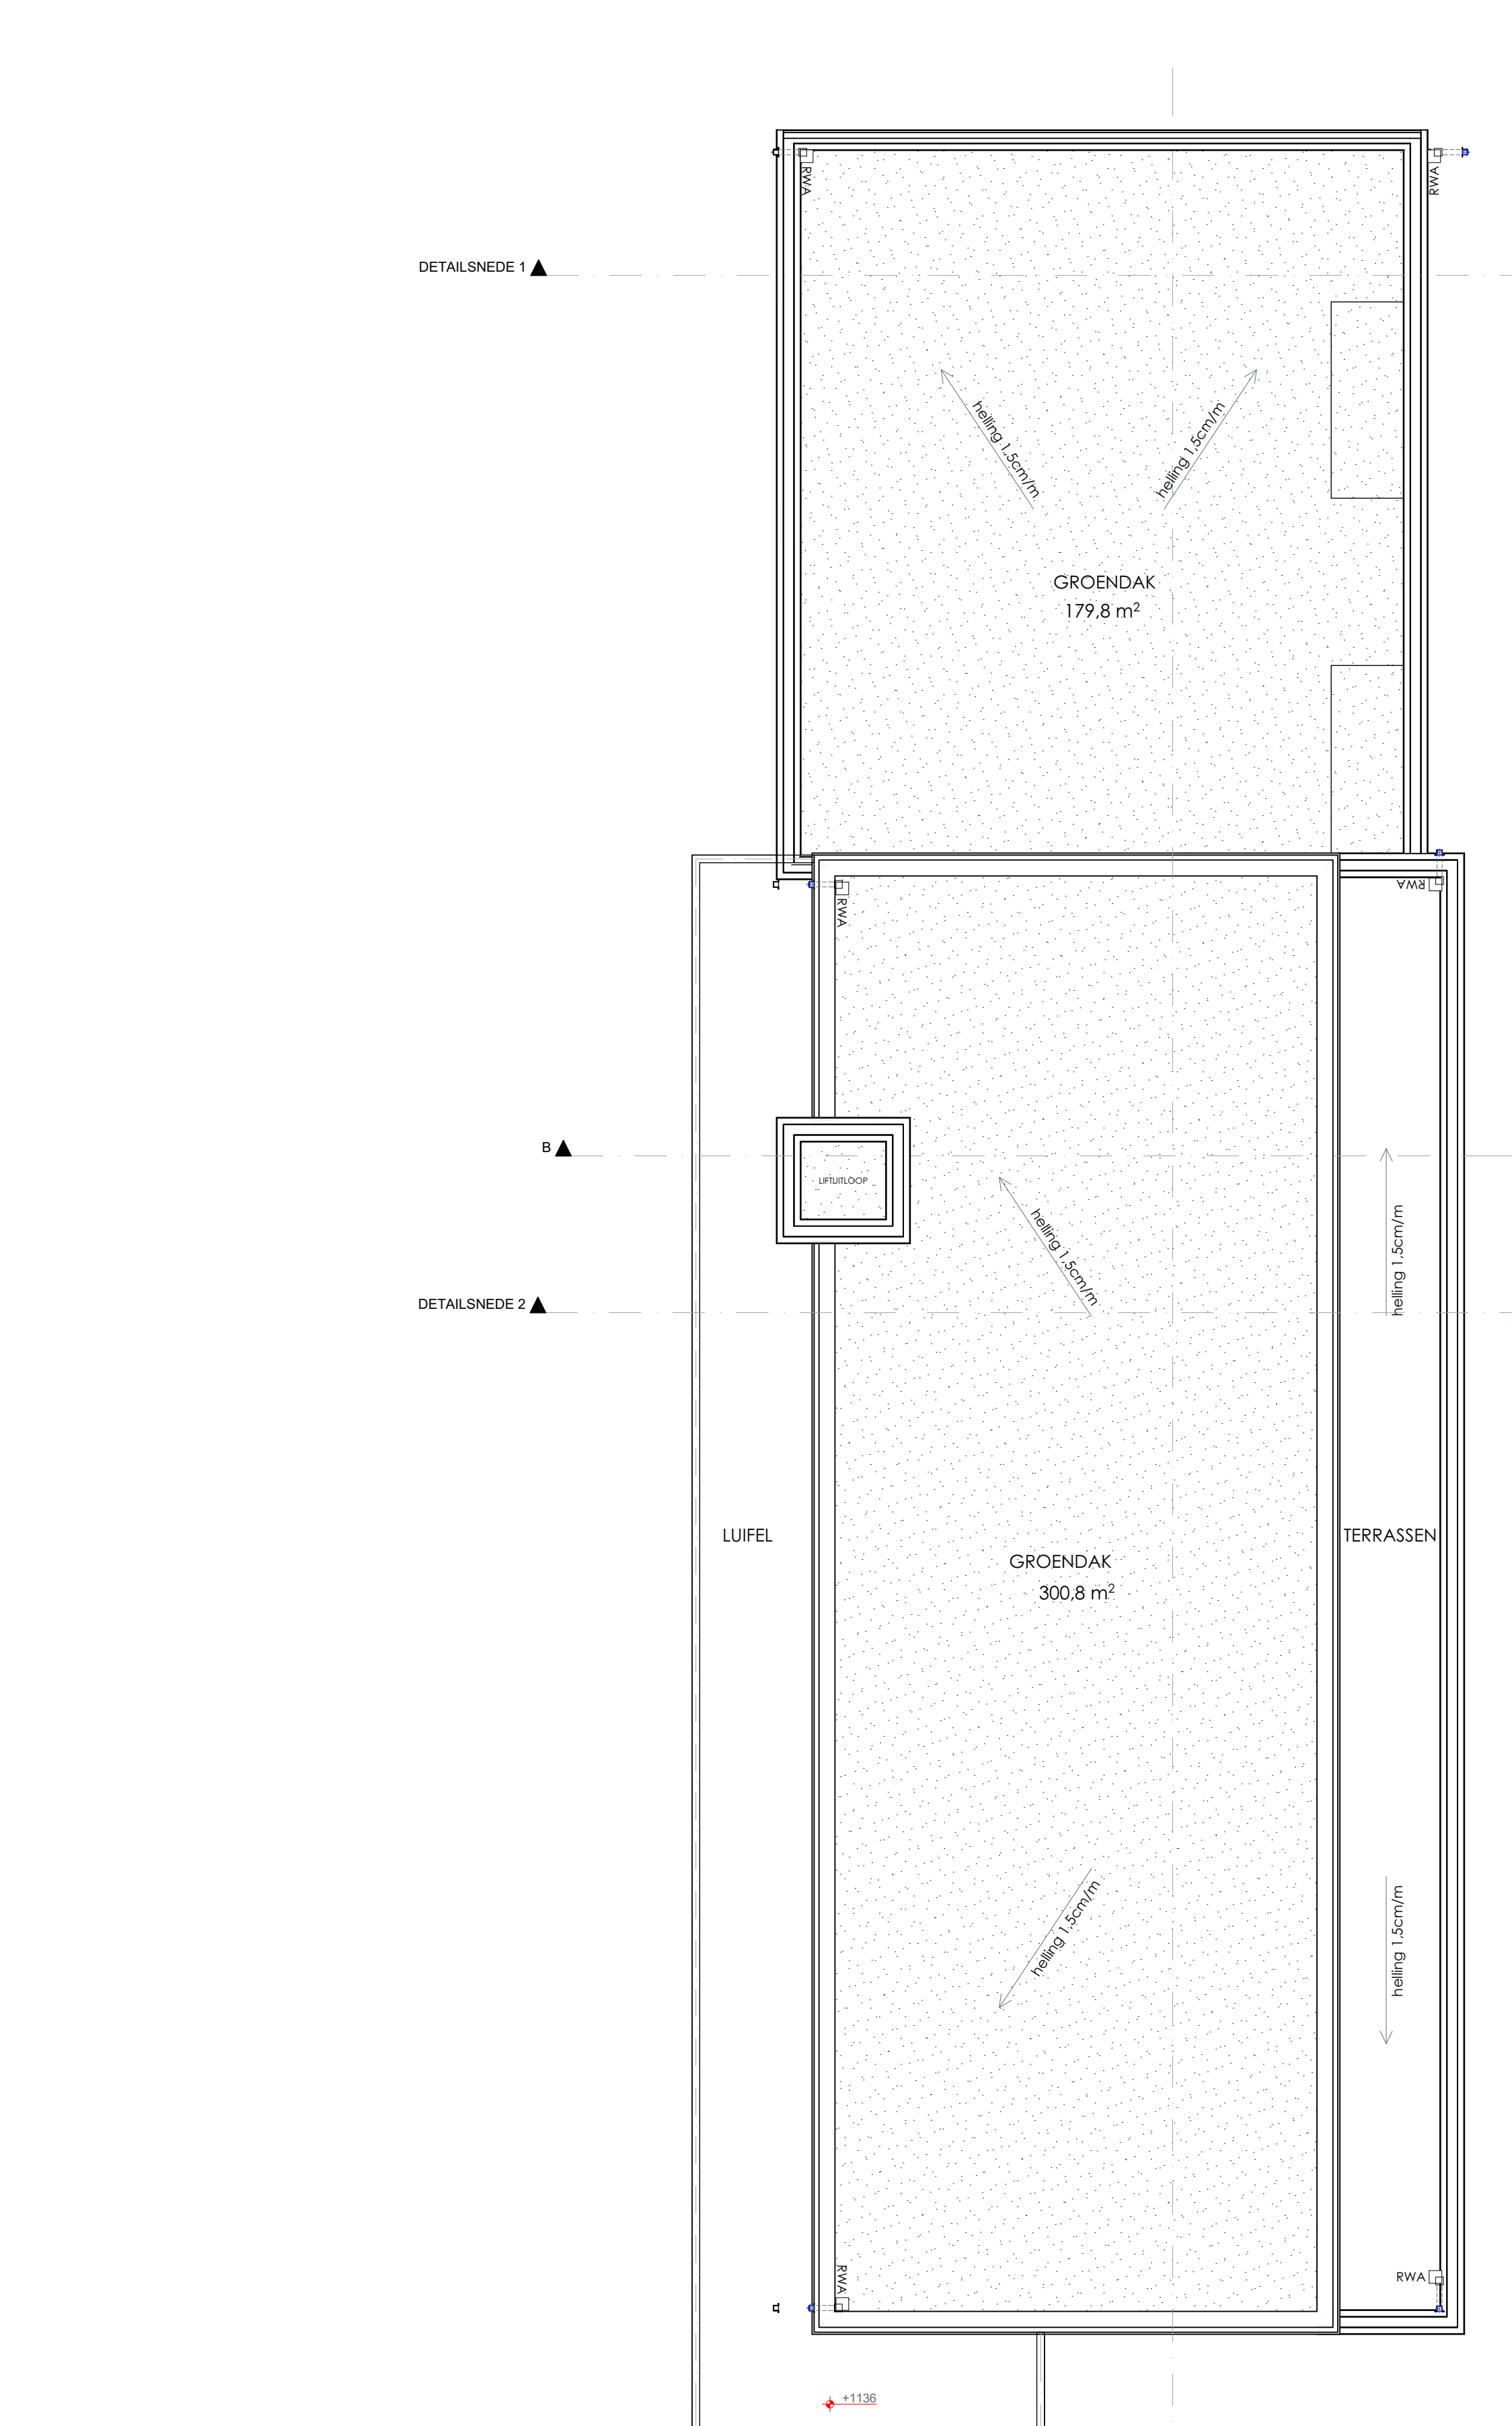

NIVEAU +4  
1 / 100

WUZINGEN	VO	BAV	UITV	AS-BUILT	DATUM	ID
<b>URBAN DOTS STUDIO</b>						
<b>ULTIMATUM ARCHITECTEN BVBA</b> KUNSTLAAN 10b   3500 HASSELT TEL: +32 (0)11 762 716   FAX: +32 (0)11 762 716   skype: urbandots_ruben INFO@URBANDOTS.BE   WWW.URBANDOTS.BE   BE 0874 421 540						
<b>BOUWAANVRAAGPLANNEN VOOR:</b> Het bouwen van 32 appartementen met parkeergarage - GEBOUW A en B					<b>PLANNR</b> 3/4 <b>REFERENTIE</b> 1528	
<b>BOUWHEER:</b> Kathy Vanboeckrijck VBM Real Estate Kempische Steenweg 376   3500 Hasselt					<b>BOUWHEER</b> VBM Real Estate	
<b>BOUWADRES:</b> Koppelmaat 2N 3500 Dierenbeek						
<b>PLANGEVEGENS</b> PLANNEN GENEELS SNELLE TERREINOPLENDING INFRASTRUCTUURPLAN LIGGINGSPLEIN OMGEVINGSPLAN			<b>SCHAAL</b> op plan	<b>DATUM</b> 7/07/2016	<b>ARCHITECT</b> Ruben Hermans Kempische Steenweg 376   3500 Hasselt 0874 421 540	
<b>CONTACTPERSOON:</b> RUBEN HERMANS +32 497 413 065						<b>CONTROLE:</b> RHE