


NIVEAU -1
1 / 100



NIVEAU 0
1 / 100

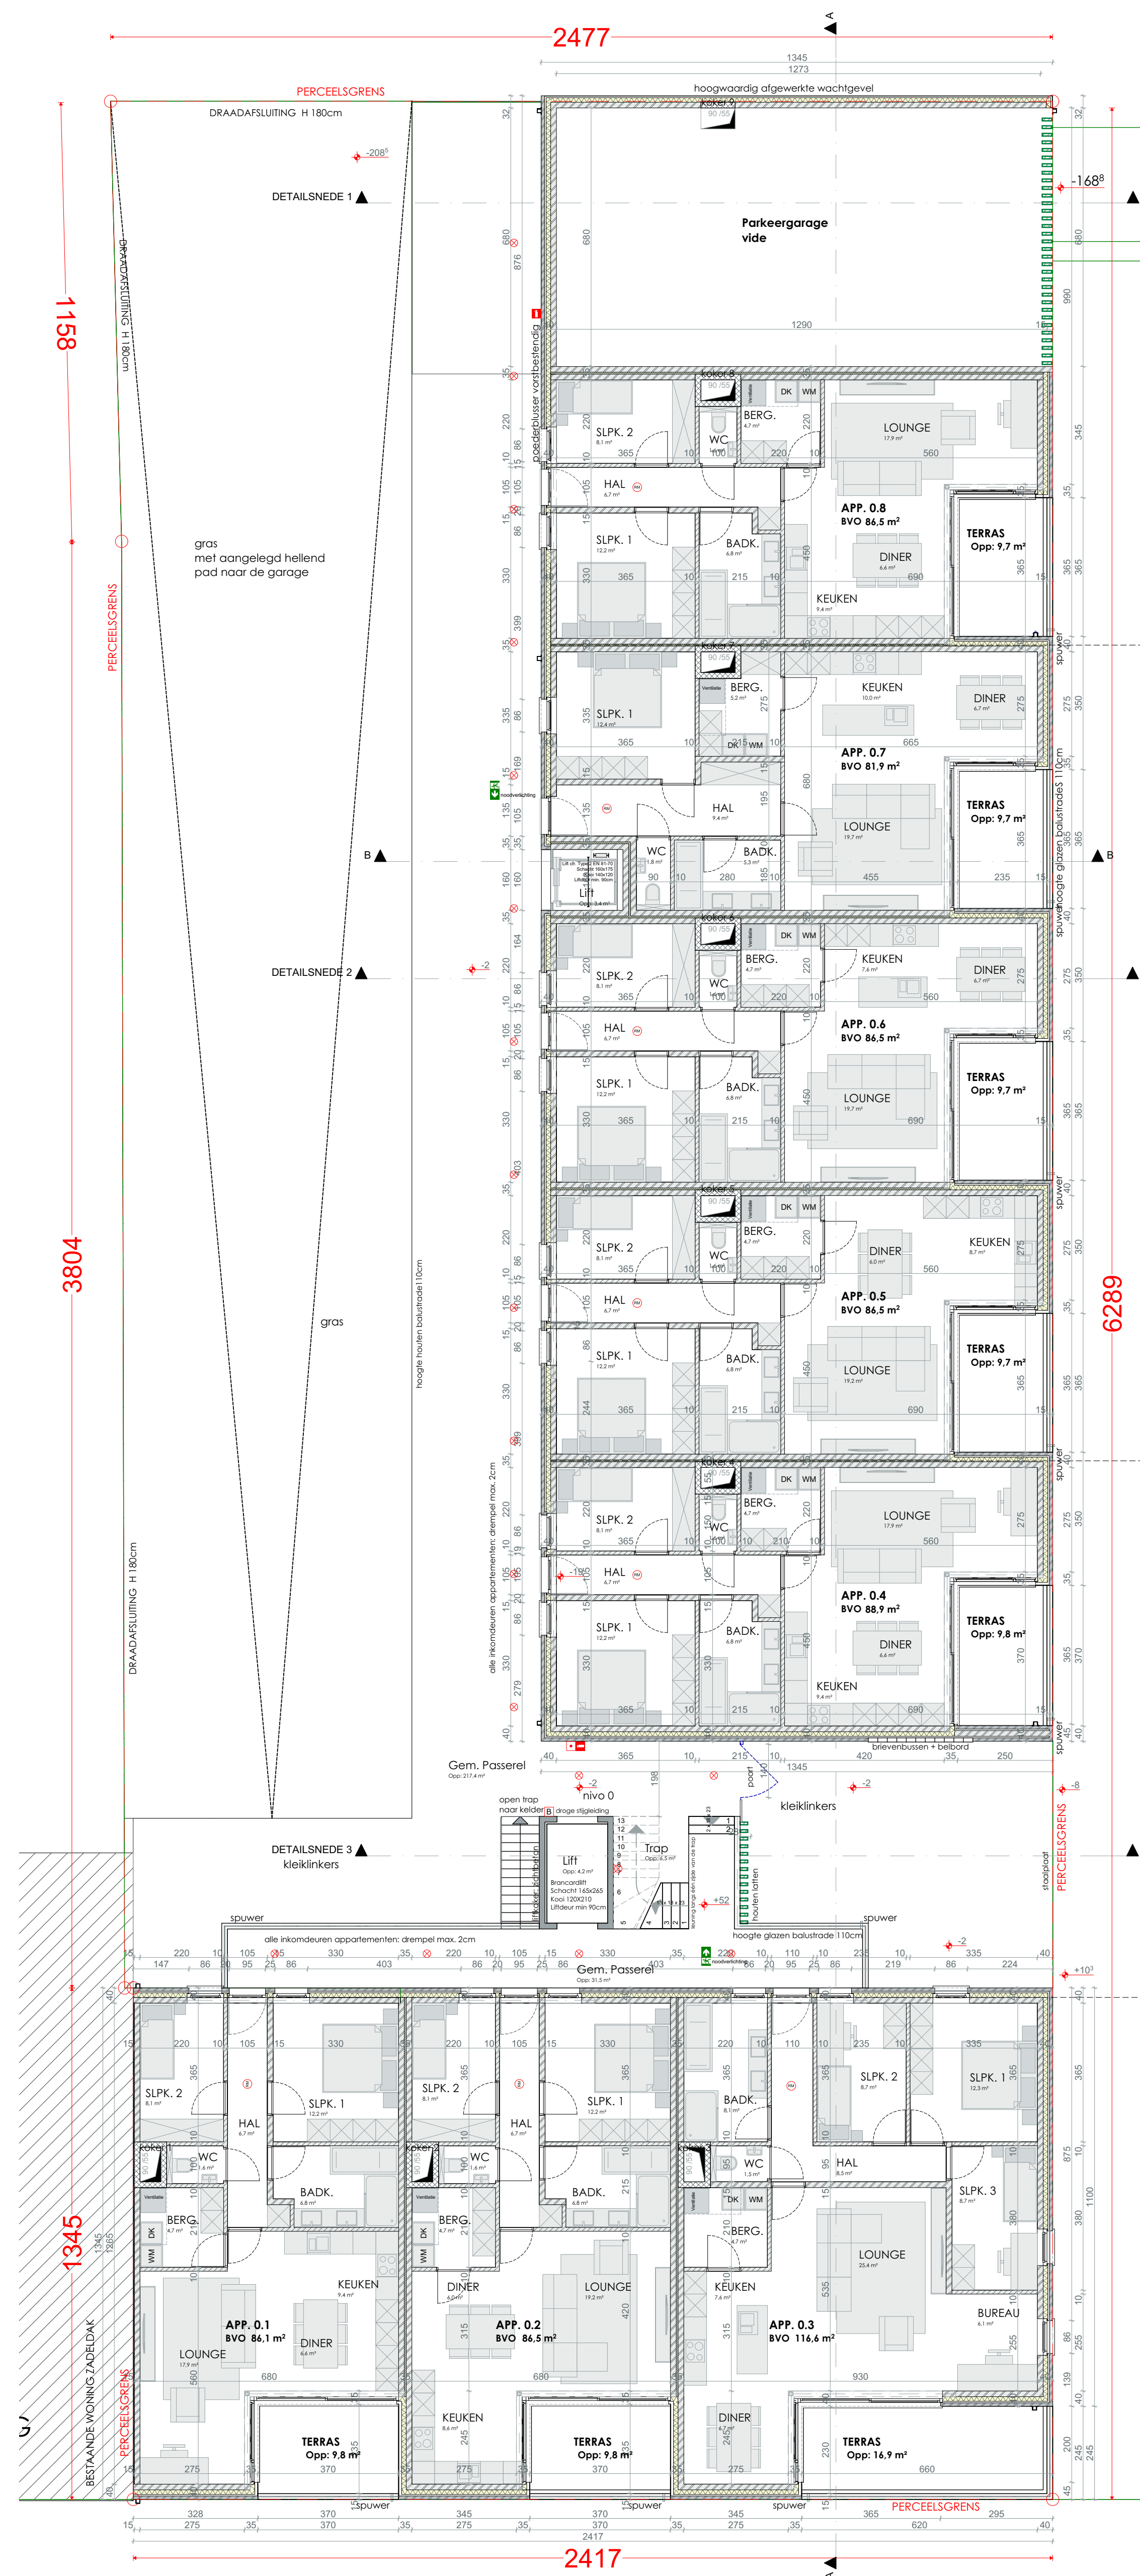

NIVEAU +1
1 / 100

WUZINGEN	VO	BAV	UITV	AS-BUILT	DATUM	ID
URBAN DOTS STUDIO						
ULTIMATUM ARCHITECTEN BVBA KUNSTLAAN 10b 3500 HASSELT TEL: +32 (0)11 762 716 FAX: +32 (0)11 762 716 skype: urbandots_ruben INFO@URBANDOTS.BE WWW.URBANDOTS.BE BE 0874 421 540						
BOUWAANVRAAGPLANNEN VOOR: Het bouwen van 32 appartementen met parkeergarage - GEBOUW A en B						PLANNR 2/4
BOUWHEER: Kathy Vanbroekrijck VBM Real Estate Kingspoort Steenweg 376 3500 Hasselt						REFERENTIE 1528
BOUWADRES: Koppestraat 2N 3500 Denderbeek						BOUWHEER VBM Real Estate
PLANGEGEVENS PLANMERKINGEN GEVELS INDICIE TERRASPROFIEDE INFILTRATIEPLAN LIGGINGPLAN OMGEVINGPLAN				SCHAAL op plan	DATUM 7/07/2016	ARCHITECT Ruben Hermans Ontwerp en begeleiding aanpak van de O&V en de aanpak van de O&V en de aanpak van de O&V en de
CONTACTPERSOON: RUBEN HERMANS +32 497 413 065						CONTROLE: RHE